




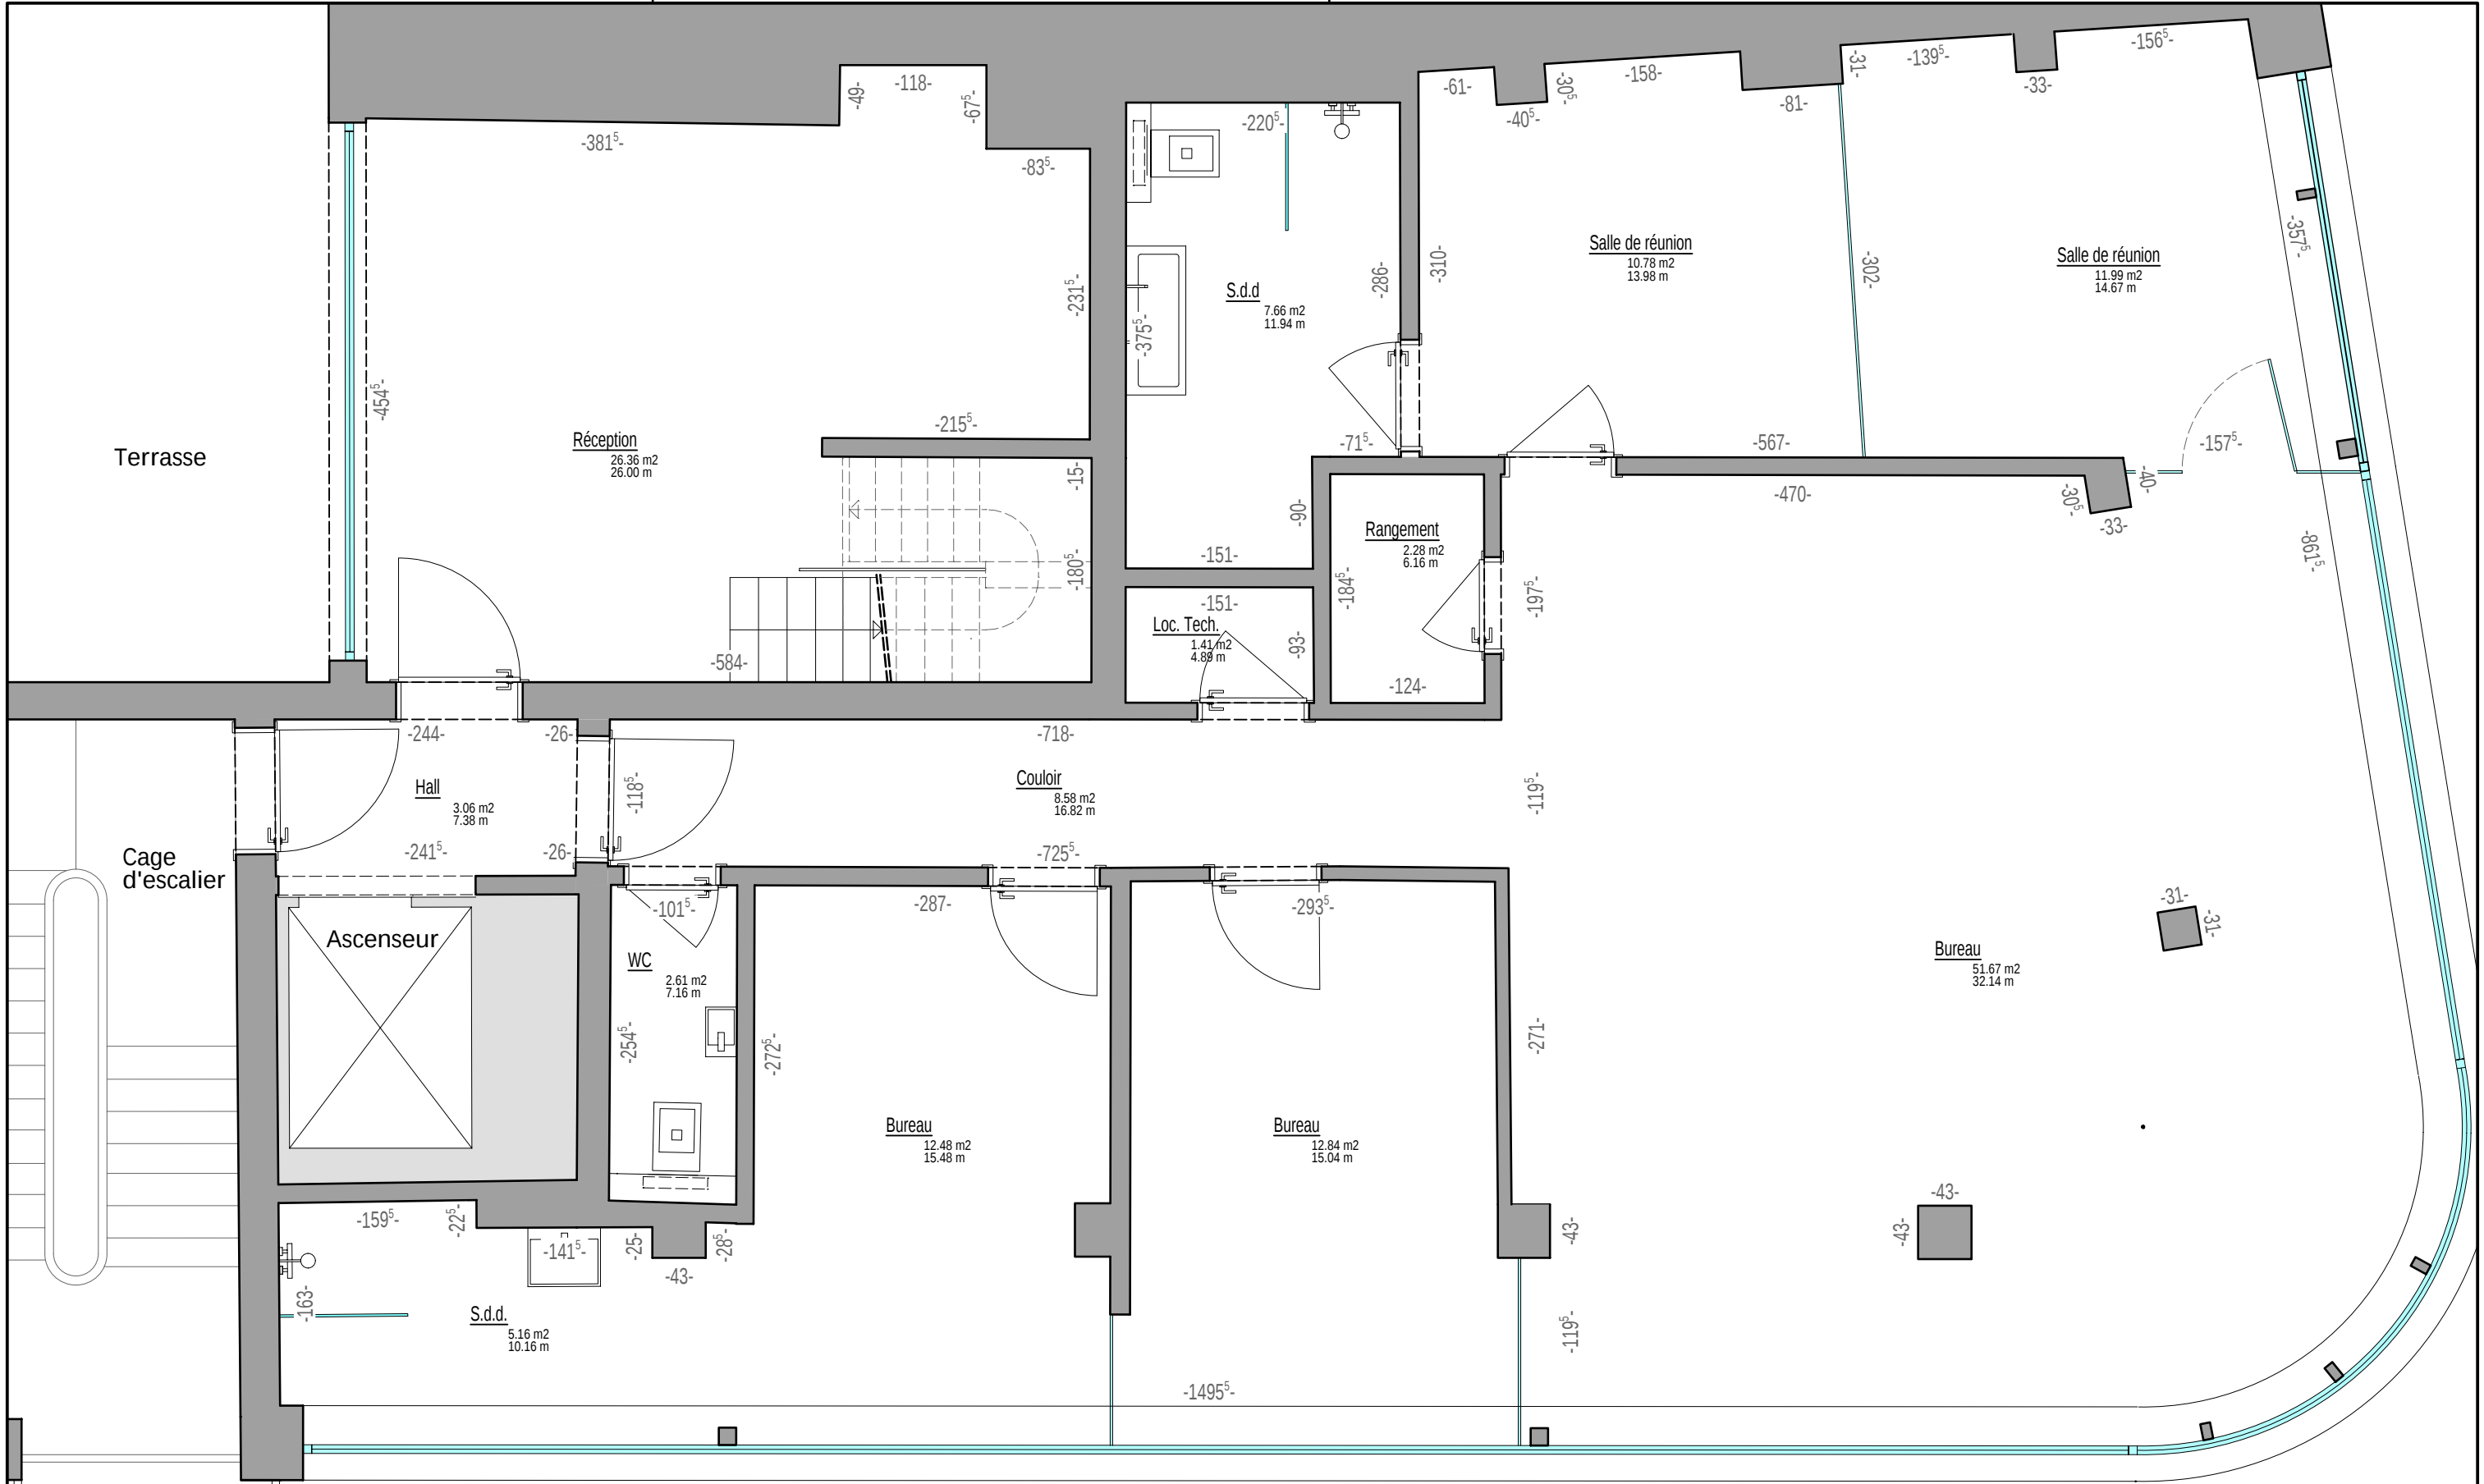

Version: v13.01.001.SIT		Désignation: 01/03 Etage +02		Adresse du projet LUXEMBOURG - 13 Grand rue [03207]	
Type de doc:		Version: v13.01.001 - Relevé d'un immeuble		Auteur de projet: Vandermeeren Architectes Sarl	
☐ 1 - PRE				Maître d'ouvrage Etude Notaire KARINE REUTER	
☐ 2 - APS				Execution / Conducteur chantier	
☐ 3 - APD					
☐ 4 - AUT					
☐ 5 - PRO					
☐ 6 - EXE					
☐ 7 - PAB					
☒ 8 - SIT					

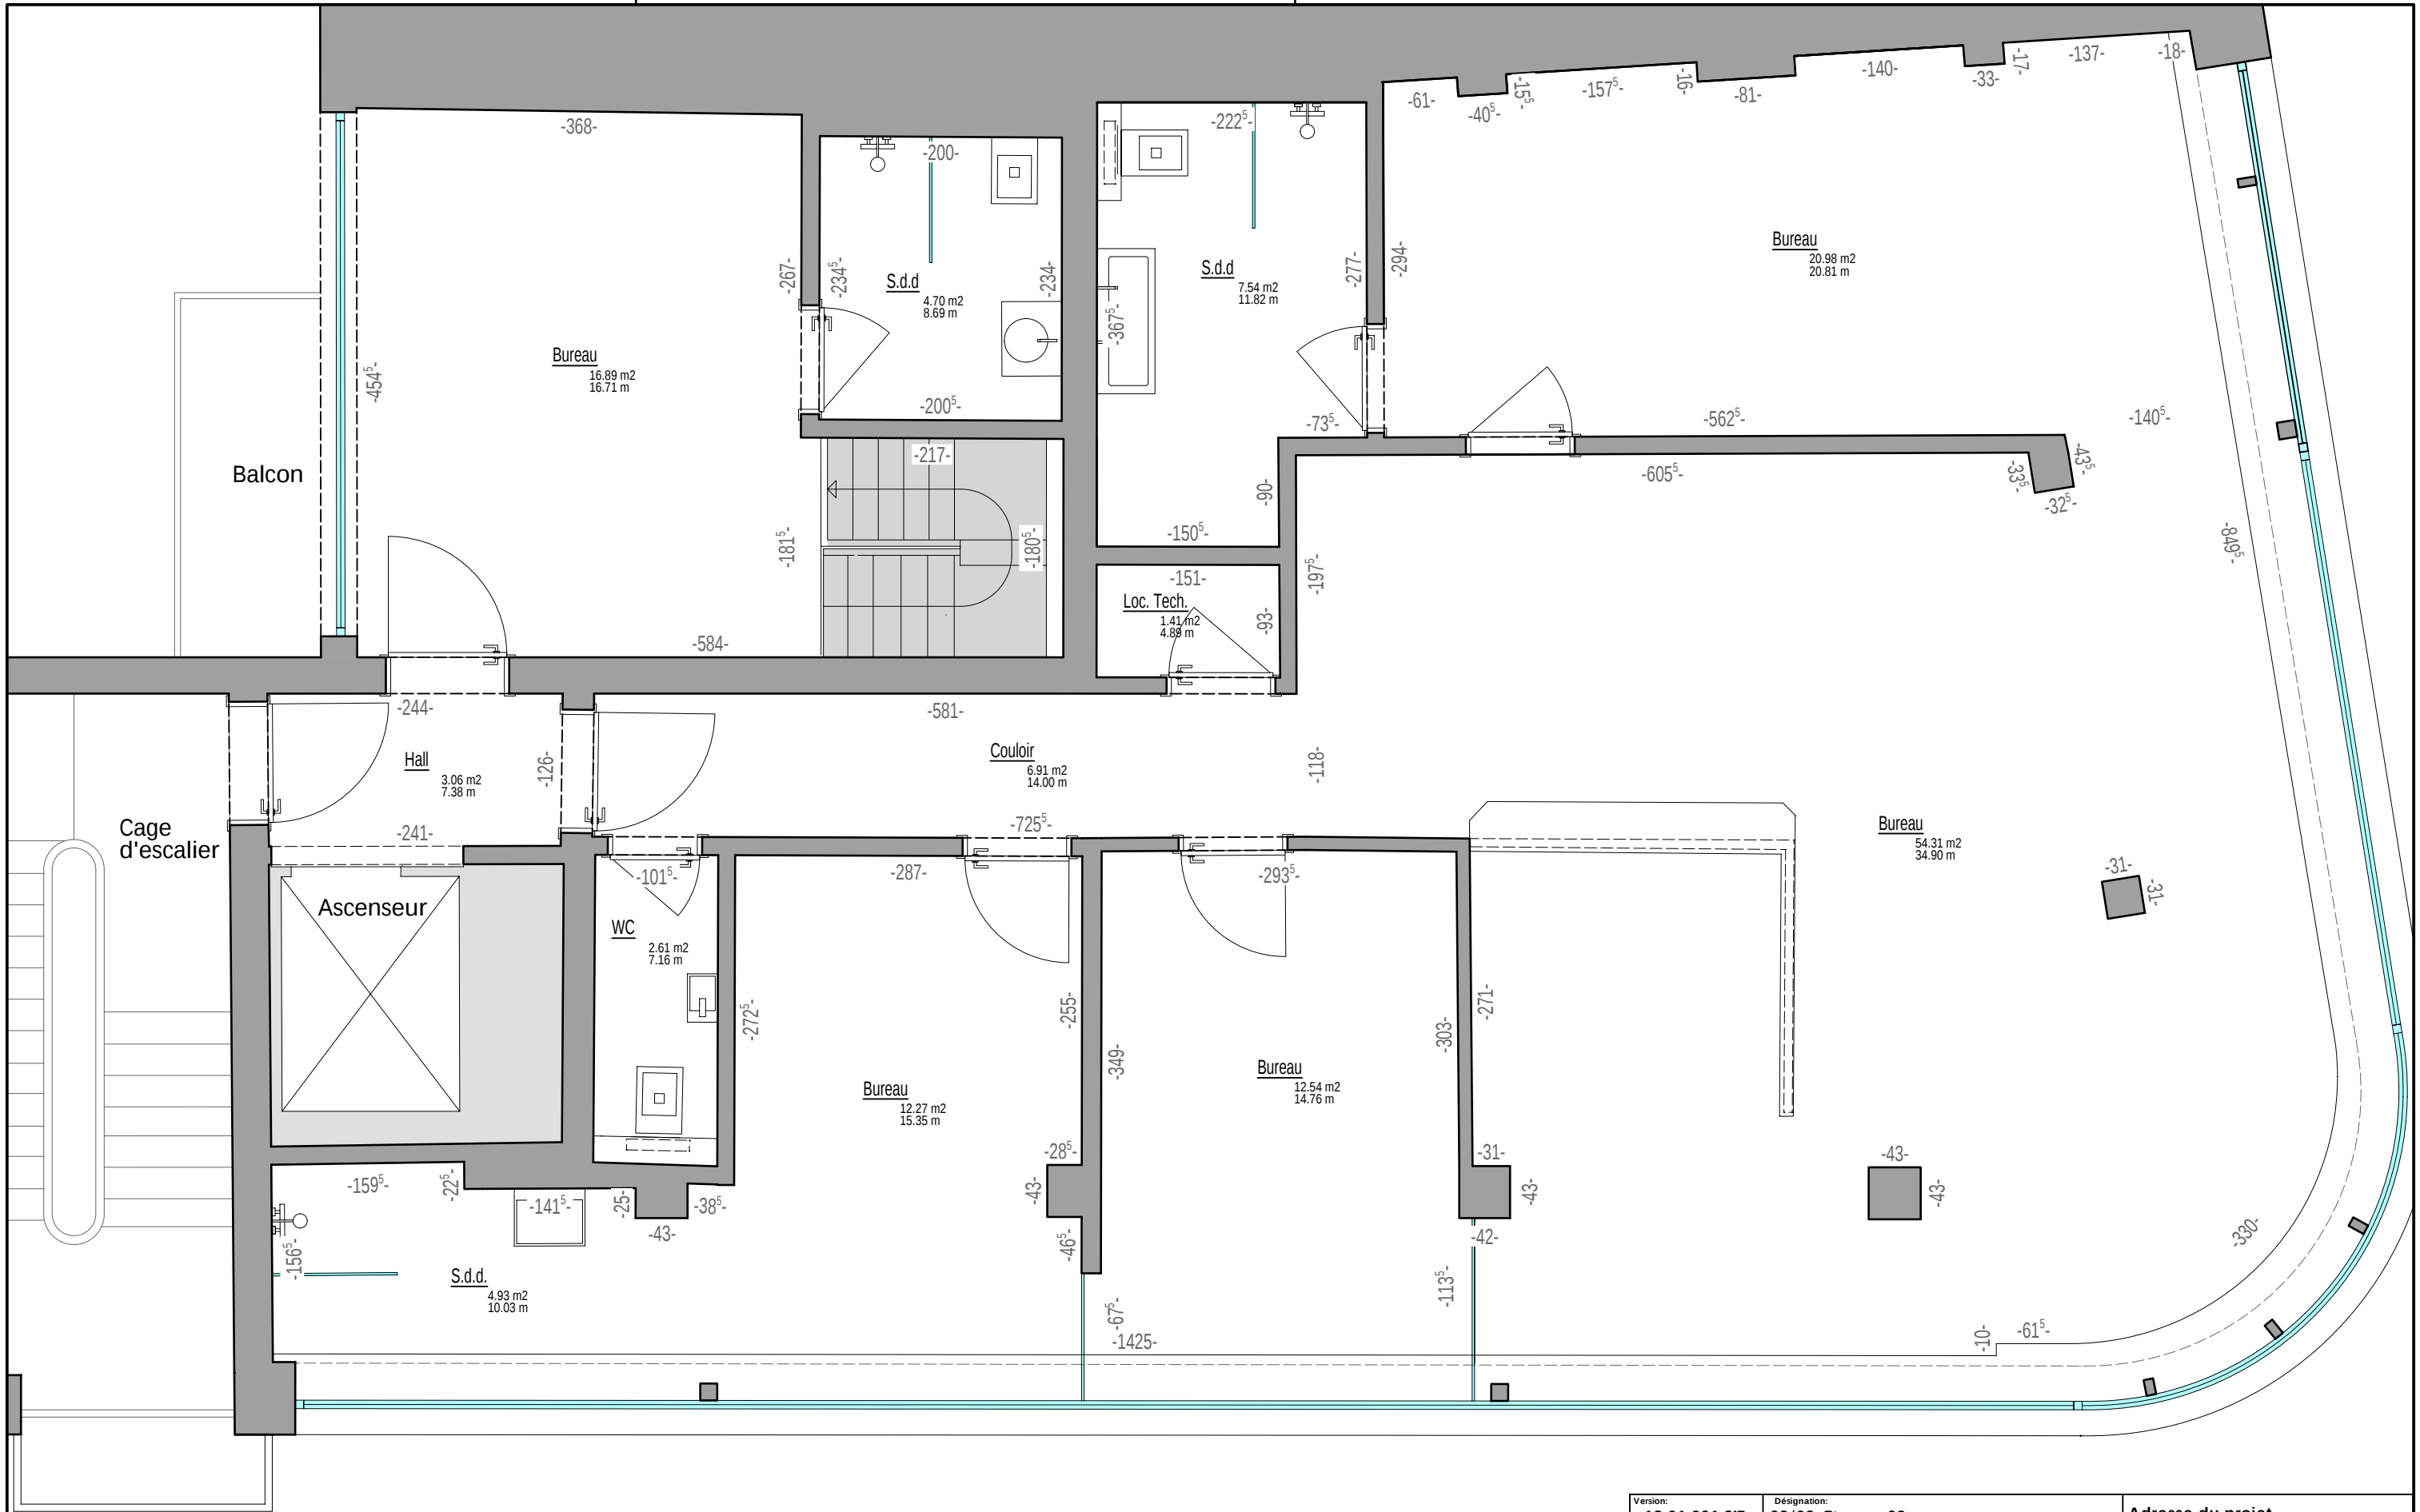

Version: v13.01.001.SIT		Désignation: 02/03 Etage +03		Adresse du projet LUXEMBOURG - 13 Grand rue [03207]	
SIT Type de doc. ☐ 1 - PRE ☐ 2 - APS ☐ 3 - APD ☐ 4 - AUT ☐ 5 - PRO ☐ 6 - EXE ☐ 7 - PAB ☒ 8 - SIT		Version: v13.01.001 - Relevé d'un immeuble		Auteur de projet: Vandermeeren Architectes Sarl Maître d'ouvrage Etude Notaire Karine REUTER Execution / Conducteur chantier	

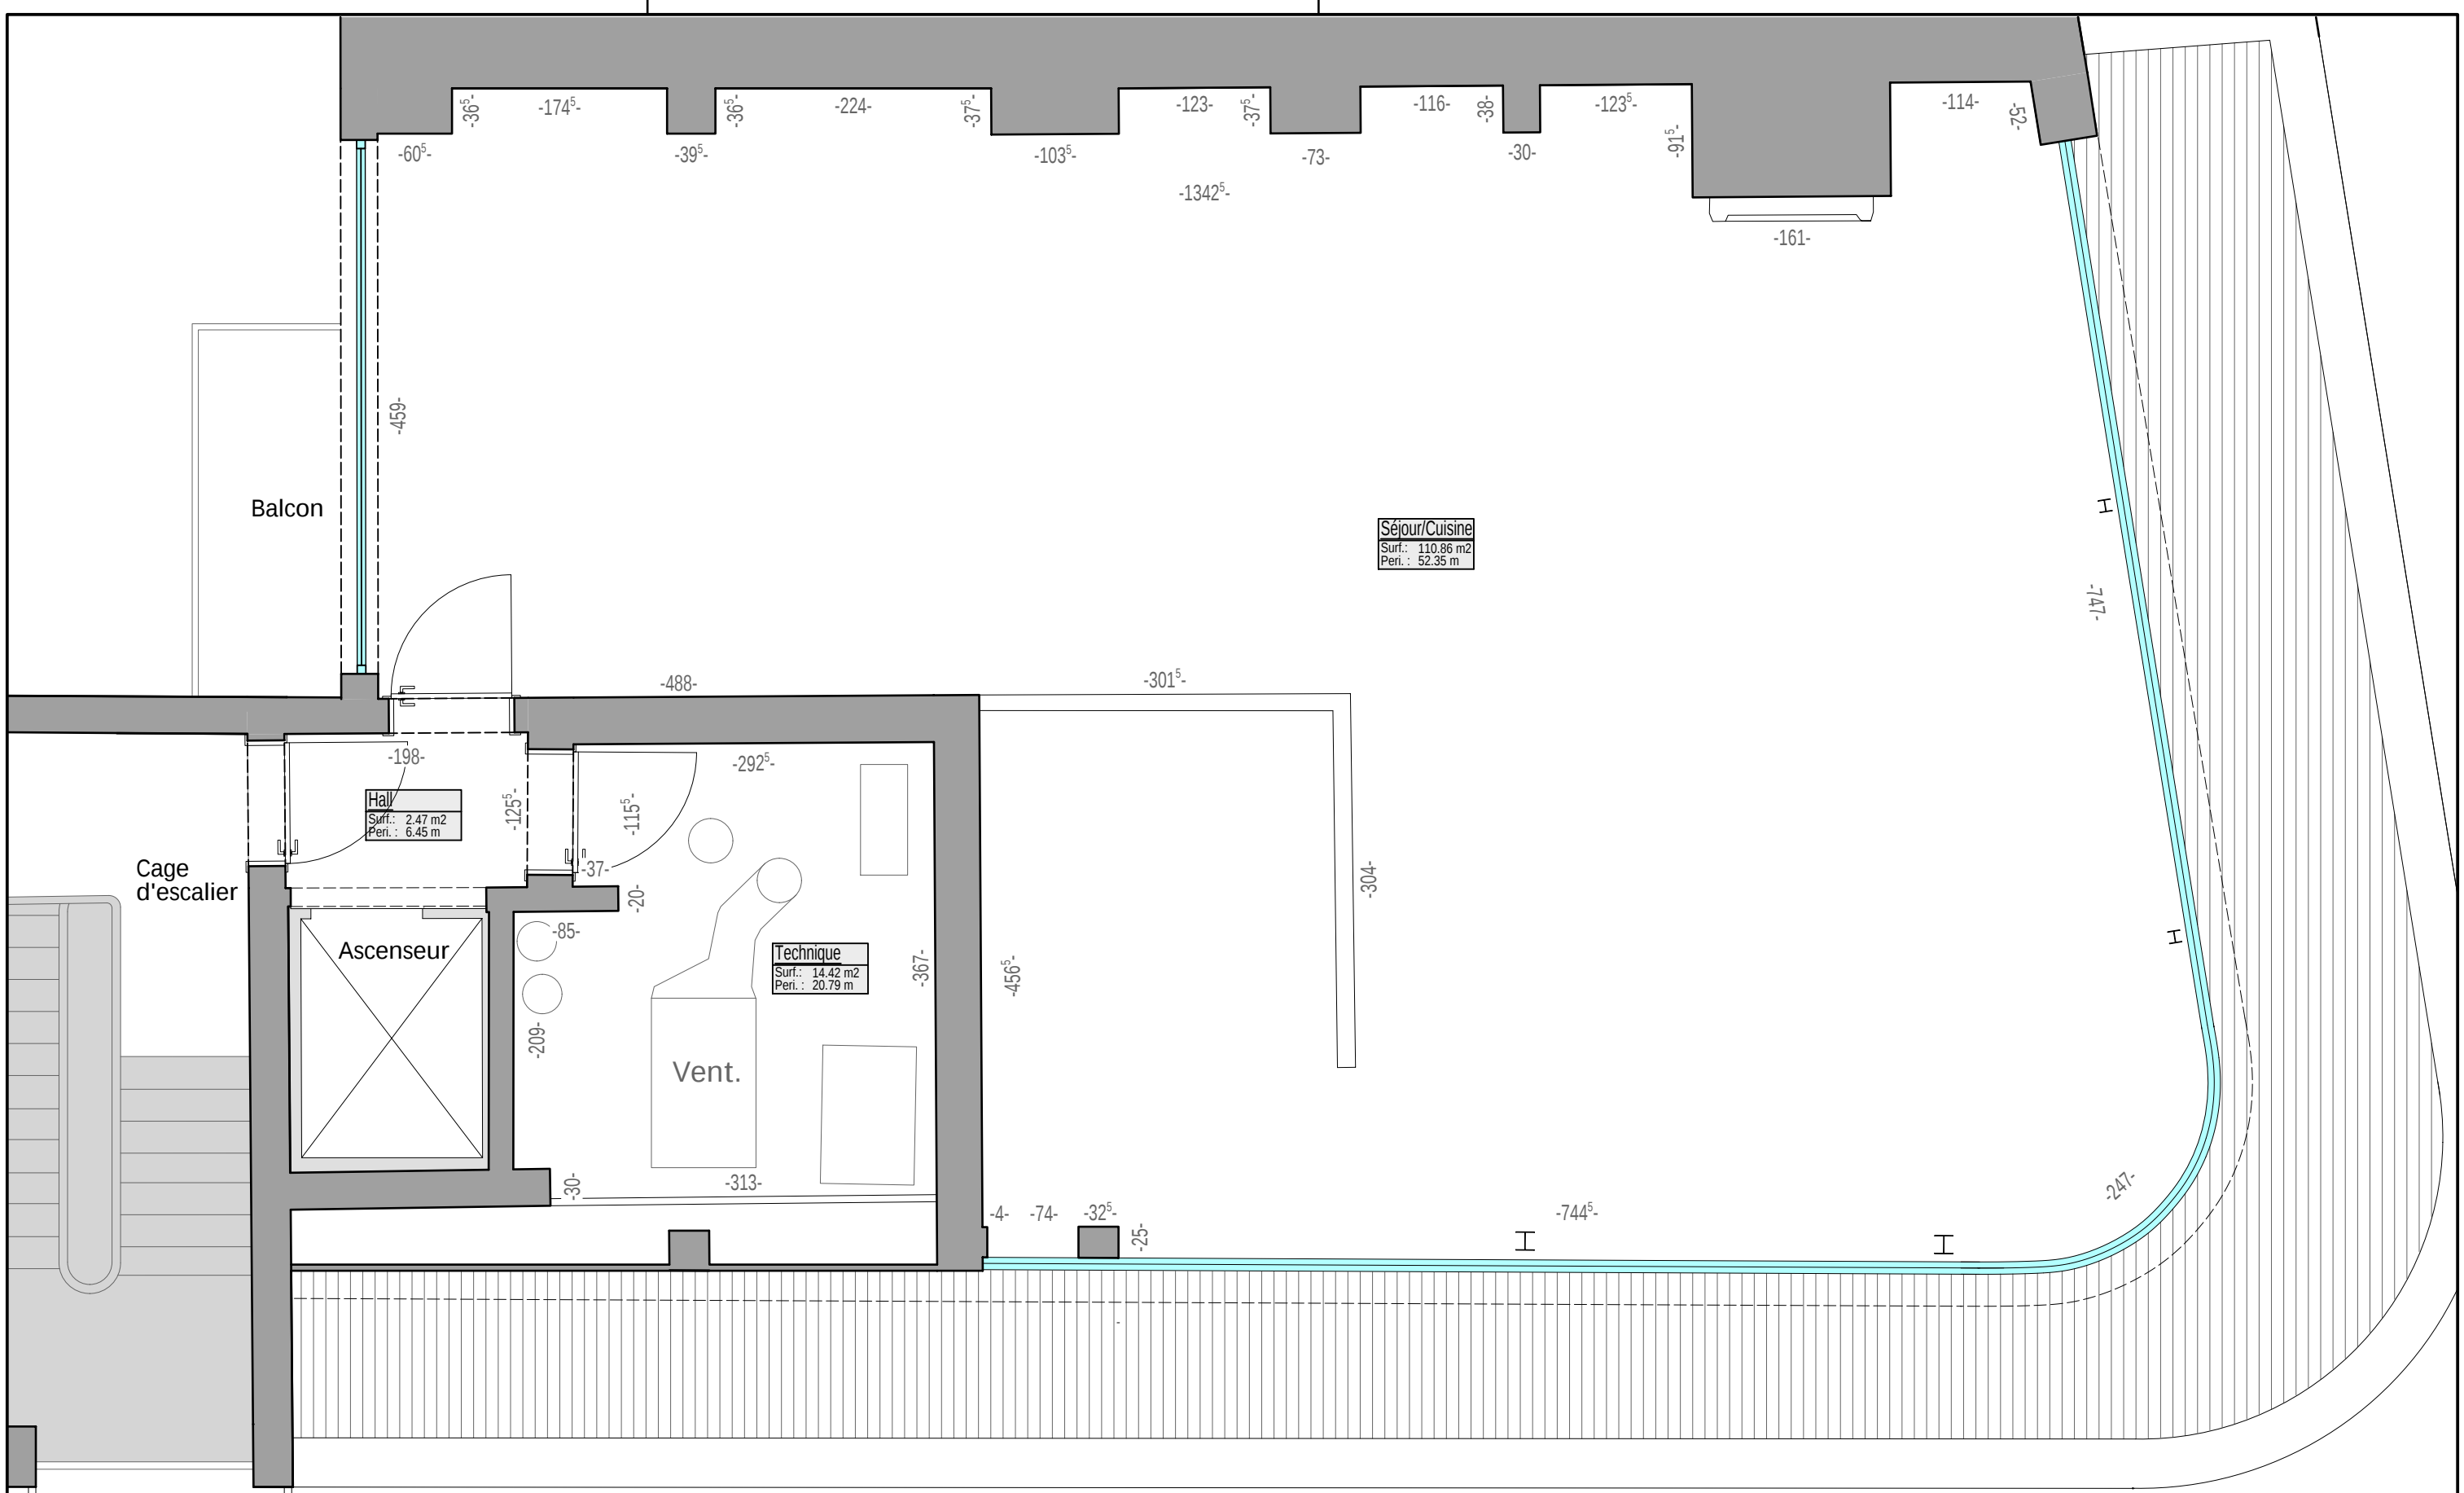

Version: v13.01.001.SIT		Désignation: 03/03 Etage +04		Adresse du projet LUXEMBOURG - 13 Grand rue [03207]	
Type de doc:		Version: v13.01.001 - Relevé d'un immeuble		Auteur de projet: Vandermeeren Architectes Sarl	
SIT ☐ 1 - PRE ☐ 2 - APS ☐ 3 - APD ☐ 4 - AUT ☐ 5 - PRO ☐ 6 - EXE ☐ 7 - PAB ☒ 8 - SIT				Maître d'ouvrage Etude Notaire KARINE REUTER	
				Execution / Conducteur chantier	